
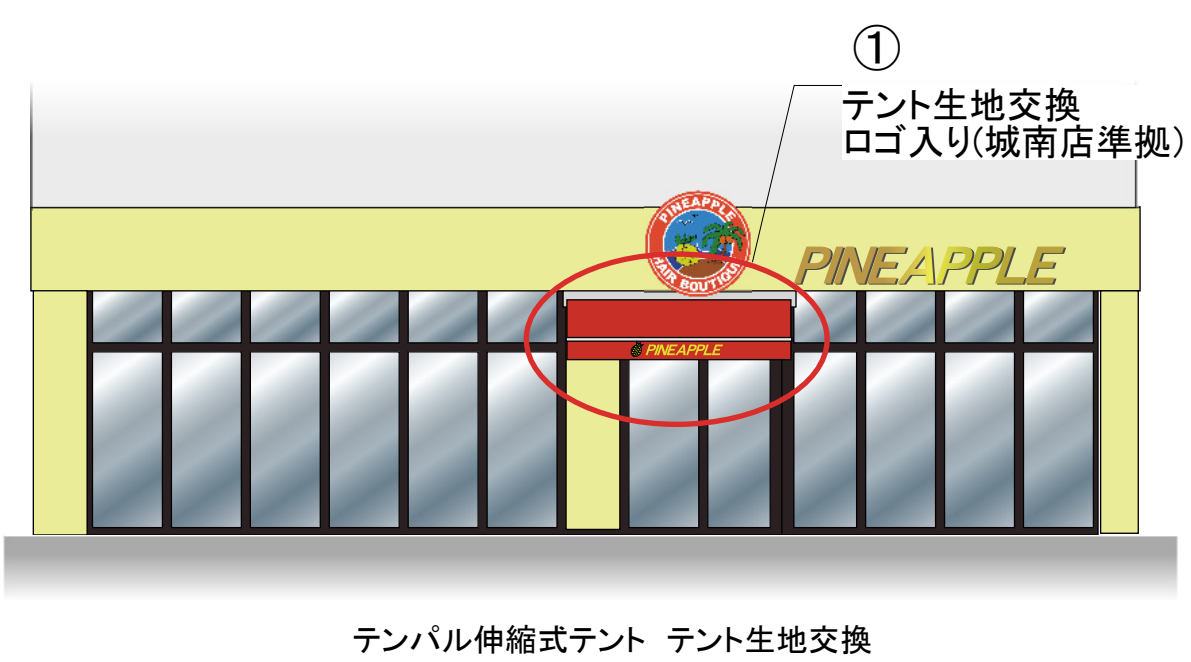


パイナップル本店サイン改修工事内容(変更済み)

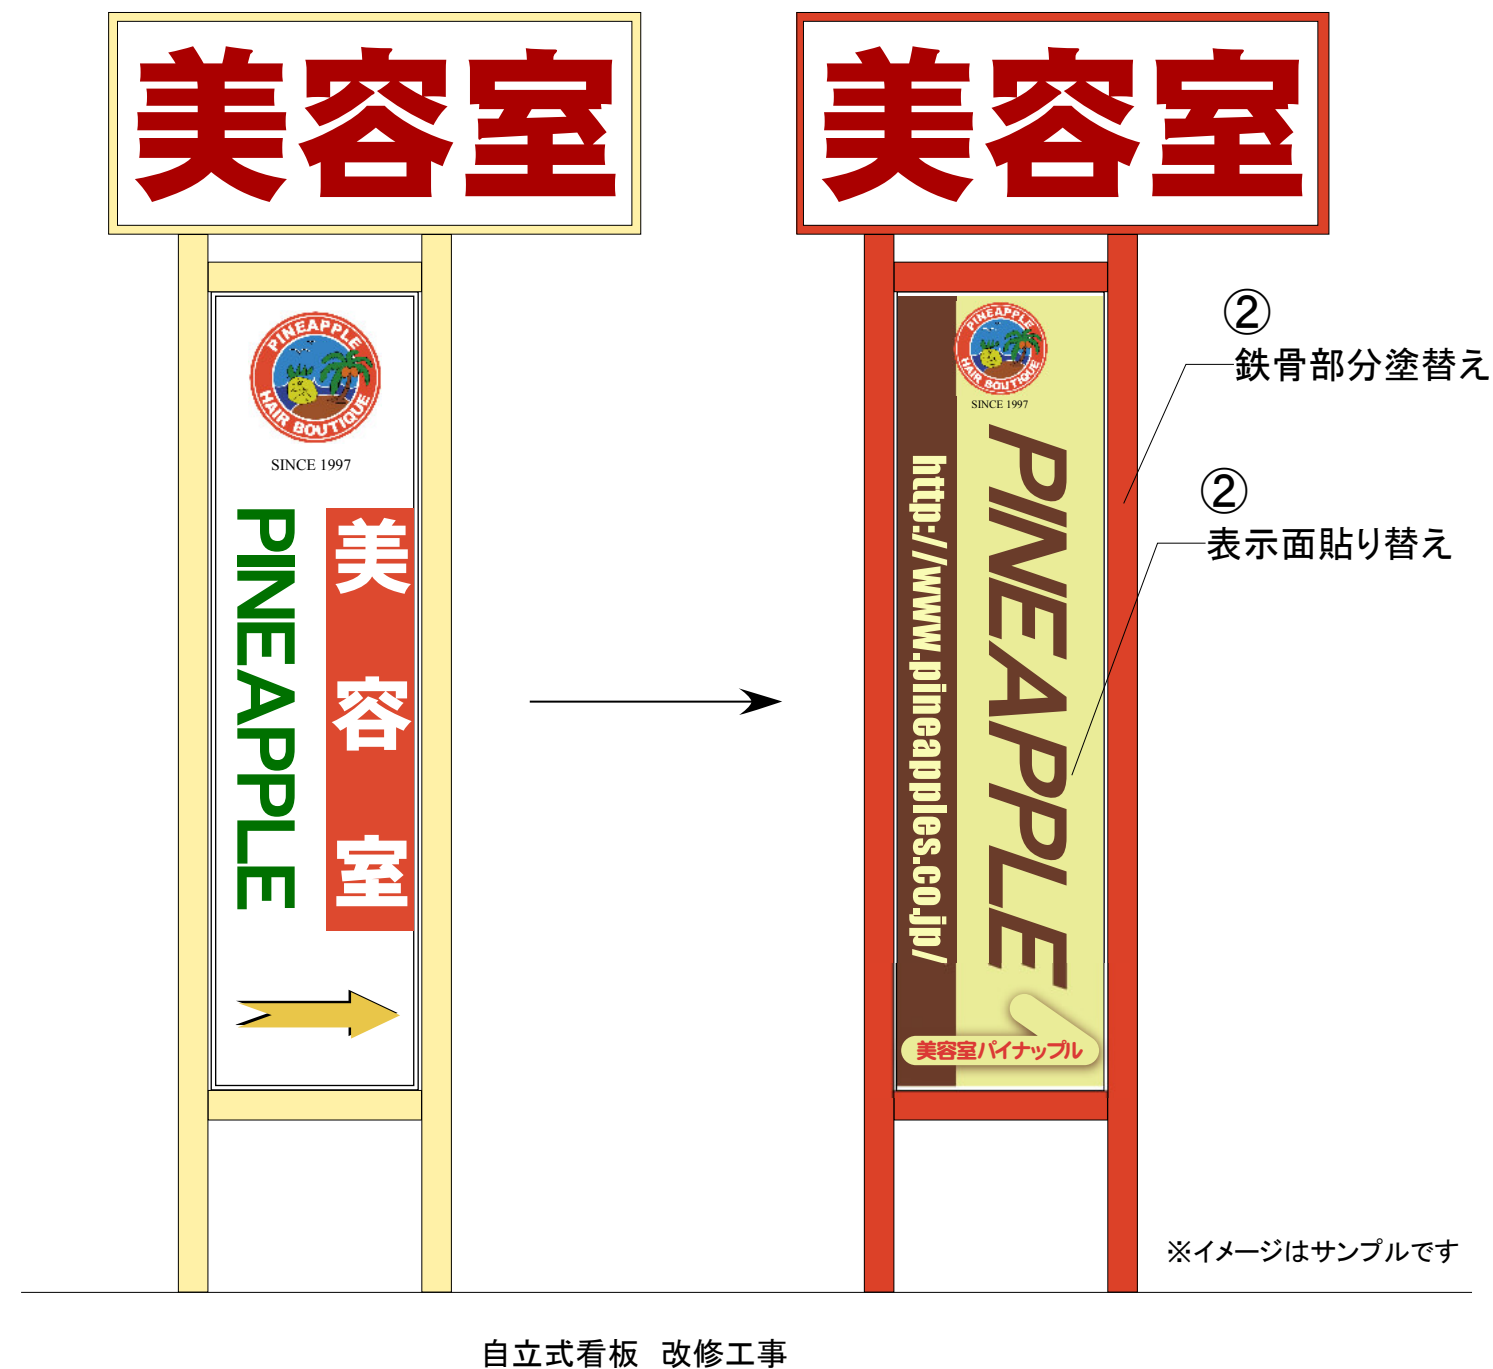

② スタンドサイン 既存面板使用 貼り替え